


PÔDORYS ZÁKLADOV

M = 1:50

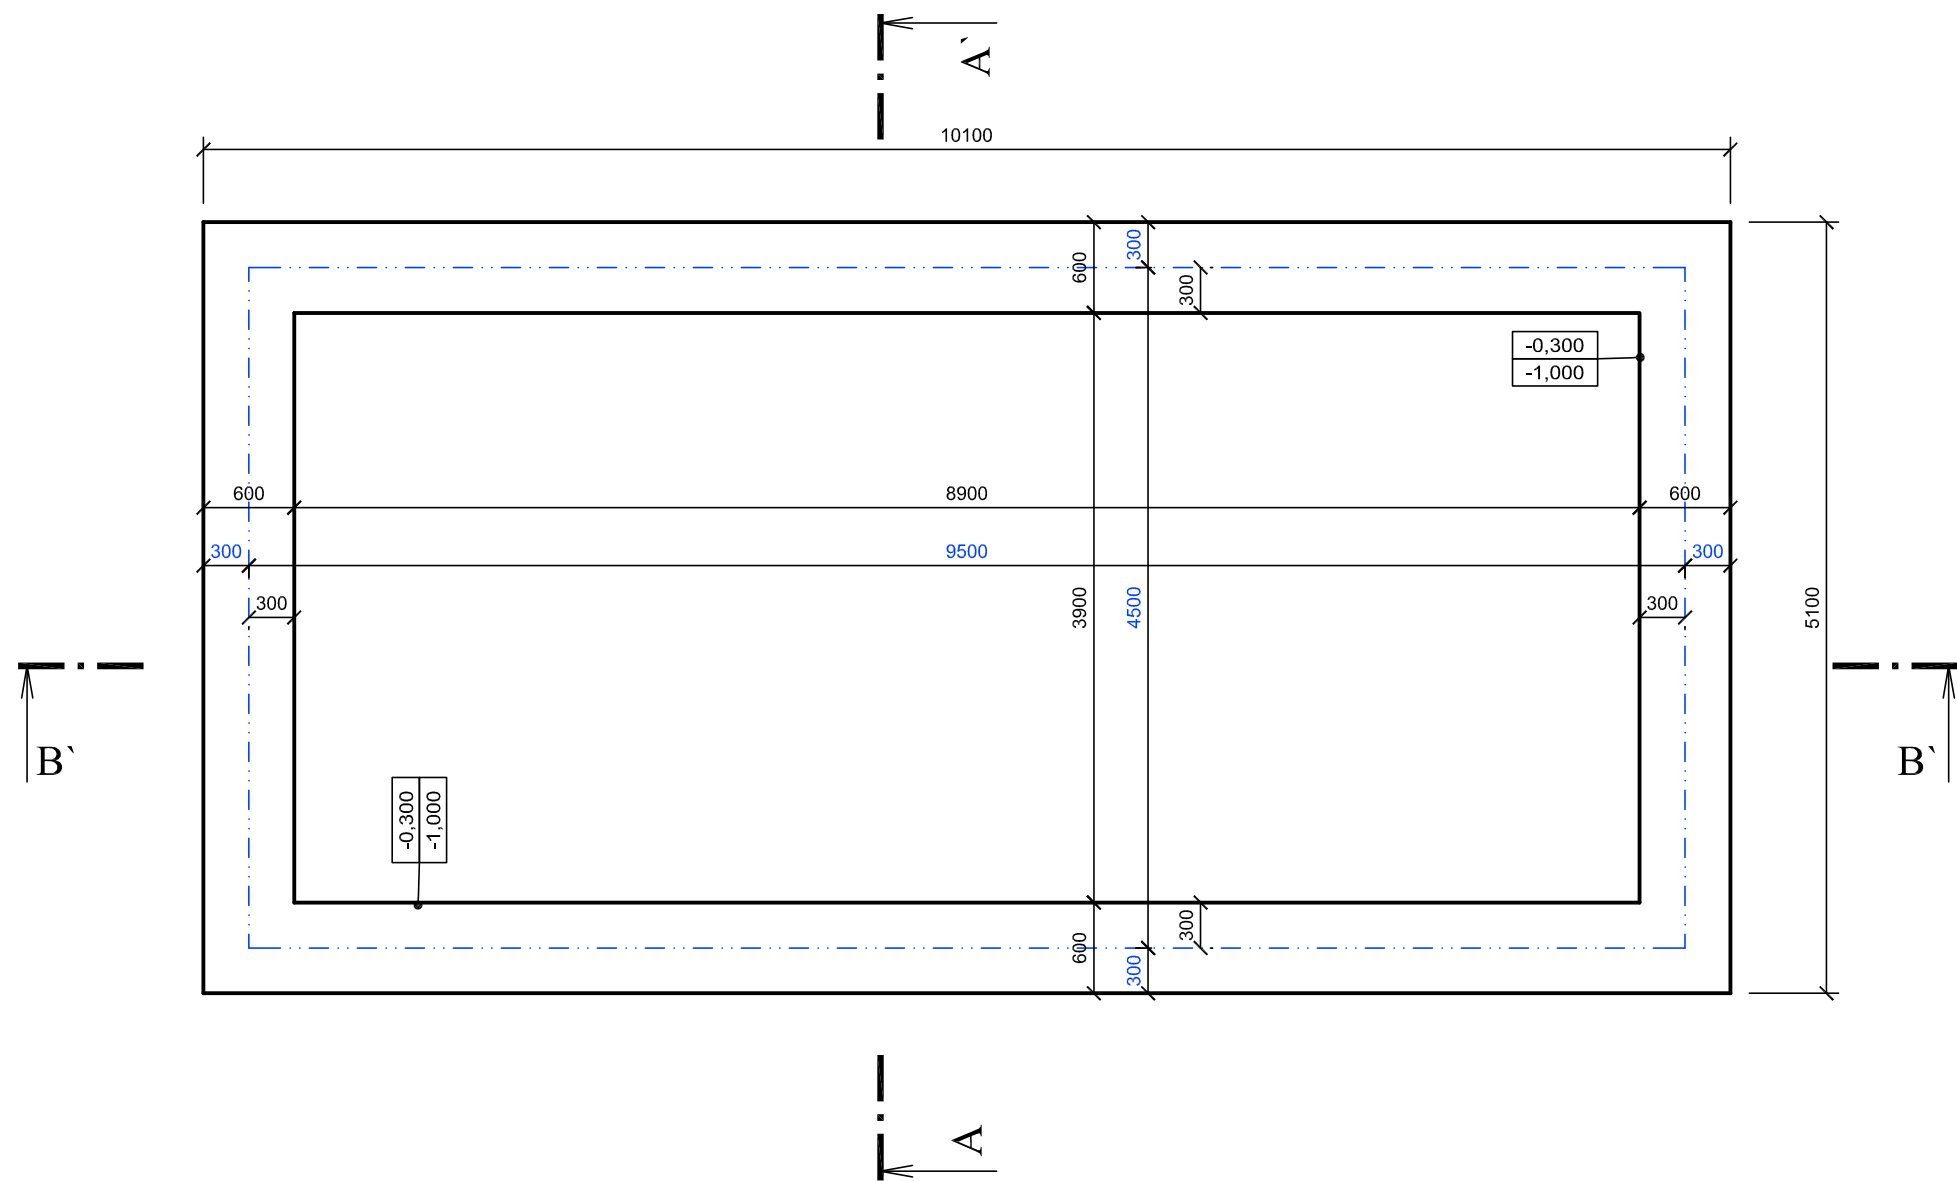


LEGENDA MATERIÁLOV


- OBVODOVÉ NOSNÉ MURIVO
- PÔDORYS MONOLITICKÝCH ZÁKLADOVÝCH PÁSOV Š. 600 mm

POZNÁMKA K ZÁKLADOVÝM KONŠTRUKCIÁM:

- b1** - PROSTÝ BETÓN ZÁKLADOVÝCH PÁSOV Z BETÓNU STN EN 206-1 C 20/25
- ZÁKLADOVÚ ŠKÁRU BETÓNOVÝCH ZÁKLADOV POD OVODOVÝM MURIVOM OSADIŤ DO NEZAMRZNEJ HĽBKY - MIN. 1000 mm
- POD ÚROVEŇ UPRAVENÉHO TERÉNU
- ZÁKLADOVÉ PÁSY SÚ NA ŠTRKOVOM PODSYPE hr. 150 mm
- PODKLADNÝ BETÓN hr. 200 mm Z BETÓNU STN EN 206-1 C 20/25 + OCEĽOVÁ KARI SIEŤ KY14 S OKAMI 150/150 - 8/8 mm

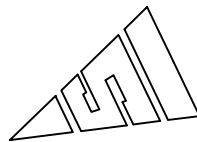

Číslo sady

HIP		Ing. Ján Cebulák		Zodpovedný projektant		Ing. Ján Cebulák		<div>Ing. Ján Cebulák Kobyly 203, 086 22 Kľušov Tel. 0903 593 141 jan.cebulak@gmail.com</div> <div></div>	
Vypracoval		Ing. Ján Cebulák							
Stavebník		Obec KOCHANOVCE; Obecný úrad Kochanovce č.46; 086 46 Hankovce							
Miesto stavby		KOCHANOVCE okr. Bardejov		Parcela:		CKN 1/1			
Názov stavby	HASIČSKÁ ZBROJNICA V OBCI KOCHANOVCE							Číslo zákazky	15201707
								Formát	2 x A4
Objekt	SO-01 - HASIČSKÁ ZBROJNICA							Dátum	07.2017
								Stupeň	Dokumentácia pre stavebné konanie
Obsah	Pôdorys základov							Mierka	1:50
Časť	Stavebné a architektonické riešenie							Číslo výkresu	D.A - 02