



PÔDORYS STRECHY

M = 1:50

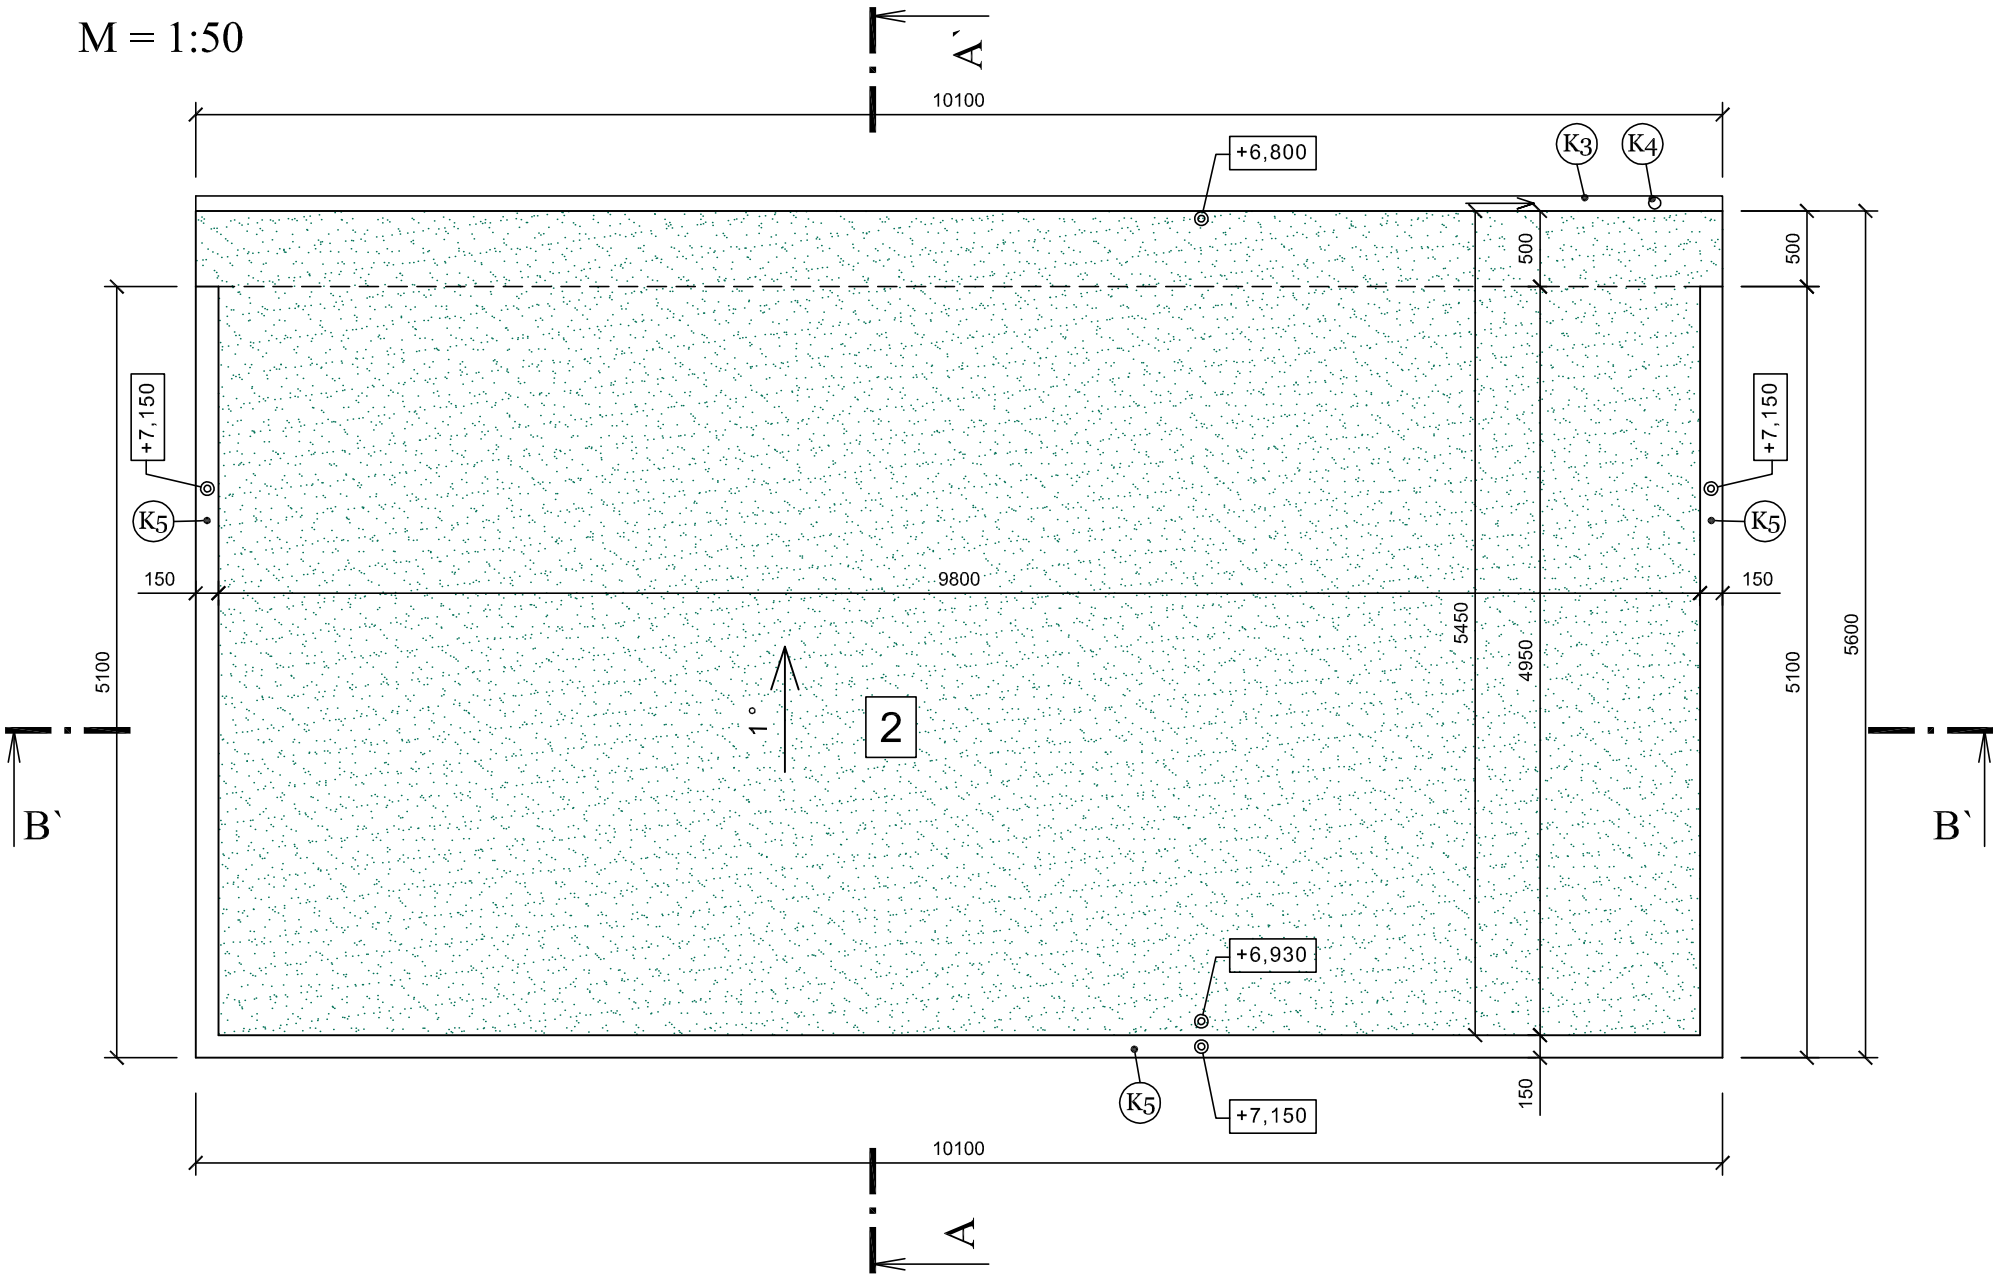

LEGENDA POVRCHOV

- 2** STREŠNÁ KRYTINA - PVC FÓLIA FATRAFOL 810
CELKOVÁ PLOCHA: 56 m2
- K3** PODODKVAPOVÝ POLKRUHOVÝ ŽĽAB
- POPLASTOVANÝ PLECH - HNEDÁ - dĺžka 10 bm
- K4** DAŽDOVÝ KRUHOVÝ ZVOD
- POPLASTOVANÝ PLECH - HNEDÁ - dĺžka 7 bm
- K5** OPLECHOVANIE ATIKY
- POPLASTOVANÝ PLECH - HNEDÁ - dĺžka 22 bm

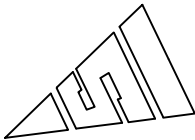

Číslo sady

HIP		Ing. Ján Cebulák		Zodpovedný projektant		Ing. Ján Cebulák		<div>Ing. Ján Cebulák</div> <div>Kobyly 203, 086 22 Kľušov</div> <div>Tel. 0903 593 141</div> <div>jan.cebulak@gmail.com</div> <div><div>JC</div><div>PROJEKT</div></div>	
Vypracoval		Ing. Ján Cebulák							
Stavebník		Obec KOCHANOVCE; Obecný úrad Kochanovce č.46; 086 46 Hankovce							
Miesto stavby		KOCHANOVCE okr. Bardejov		Parcela:		CKN 1/1			
Názov stavby	HASIČSKÁ ZBROJNICA V OBCI KOCHANOVCE							Číslo zákazky	15201707
								Formát	2 x A4
Objekt	SO-01 - HASIČSKÁ ZBROJNICA							Dátum	07.2017
								Stupeň	Dokumentácia pre stavebné konanie
Obsah	Pôdorys strechy							Mierka	1:50
Časť	Stavebné a architektonické riešenie							Číslo výkresu	D.A - 06