




PÔDORYS KROVU  
M = 1:50

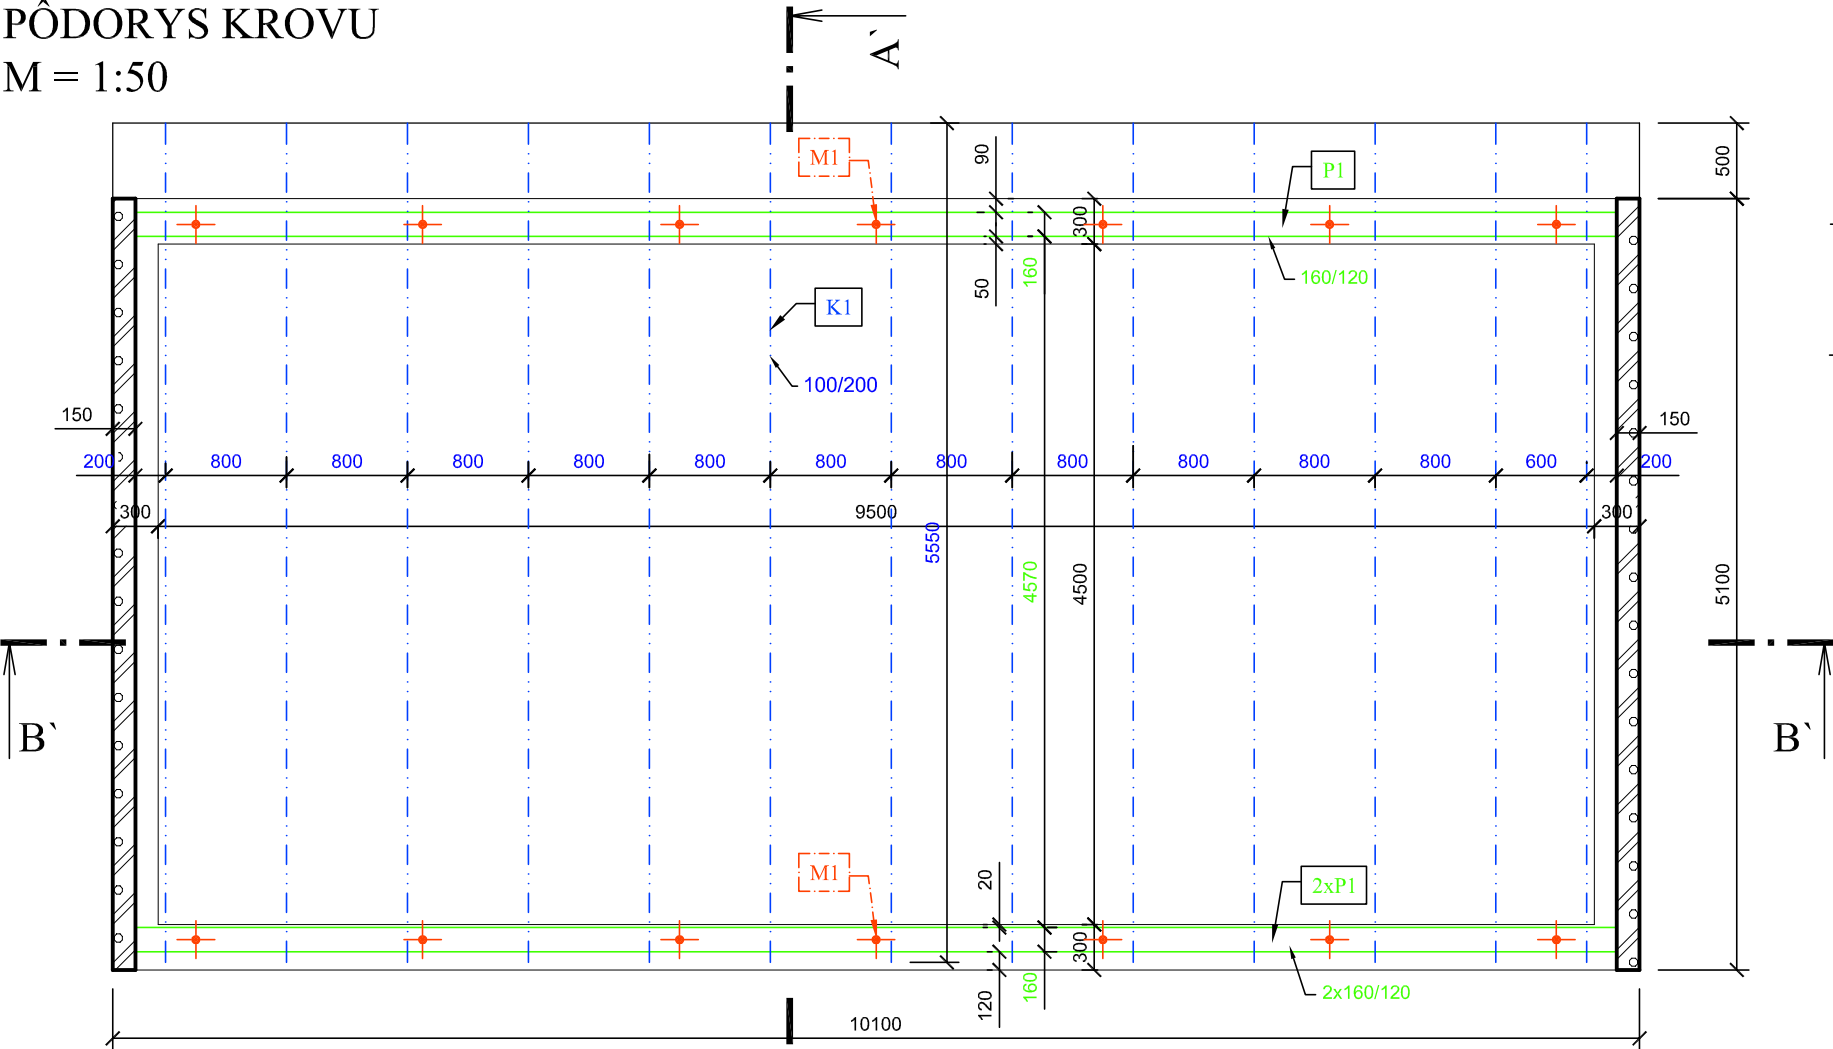

PÔDORYS TRÁMOVÉHO STROPU  
M = 1:50

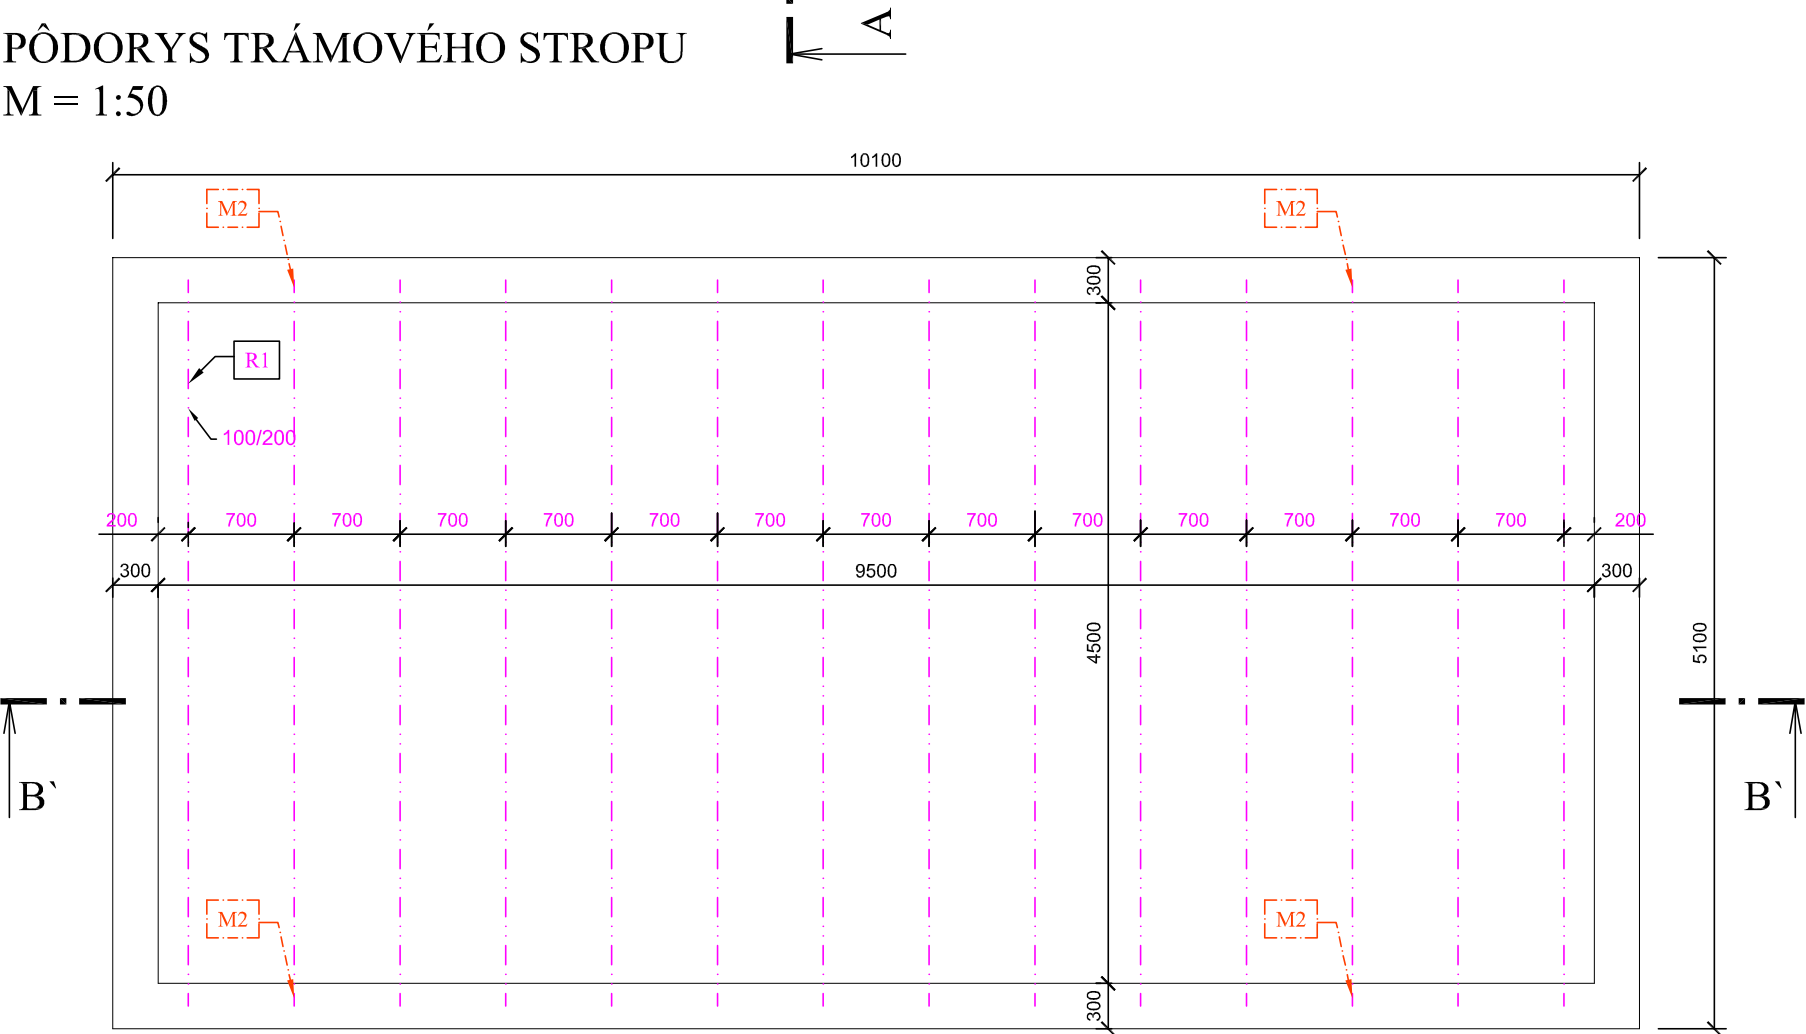

REZ A-A'

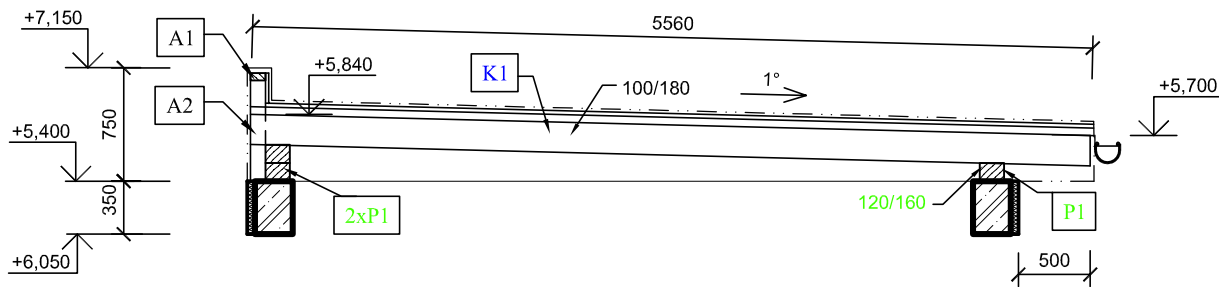


VÝPIS KOTVIACICH PRVKOV - KOTVY POMŮRNICE


| OZNAČ. PRVKU | POPIS PRVKU   | ROZMER [mm] | DĚŽKA [mm] | POČET [ks] | DĚŽKA SPOLU [m] | HMOTNOST [kg] |
|--------------|---|-------------|------------|------------|-----------------|---------------|
| M1           | KOTVA ZO ZÁVITOVEJ TYČE Ø14 + PODLOŽKA M15 + MATICA M14 | Ø14         | 600        | 14         | 8,4             | 10,2          |
| M2           | OCEĽOVÉ KOTVIAČE UHOLNÍKY                               | -           | -          | 28         | -               | -             |

VÝPIS REZIVA KROVU

| OZNAČENÍ E PRVKU            | POPIS PRVKU  | ROZMER [mm] | DĚŽKA [mm] | POČET [ks] | DĚŽKA SPOLU [m] | OBJEM [m3] |
|-----------------------------|--------------|-------------|------------|------------|-----------------|------------|
| P1                          | POMŮRNICA    | 120/160     | 5000       | 6          | 30,00           |            |
|                             | SPOLU        | 120/160     |            |            | 30,00           | 0,576      |
| K1                          | KROKVA       | 100/200     | 5600       | 13         | 72,80           |            |
| R1                          | STROPNÝ TRÁM | 100/200     | 4800       | 14         | 67,20           |            |
|                             | SPOLU        | 100/200     |            |            | 140,00          | 2,800      |
| A1                          | ATIKA        | 50/100      | 700        | 13         | 9,10            |            |
| A2                          | ATIKA        | 50/100      | 6000       | 2          | 12,00           |            |
|                             | SPOLU        | 50/100      |            |            | 21,10           | 0,106      |
|                             | KONTRALATY   | 50/50       |            | bm         | 72,80           |            |
|                             | SPOLU        | 50/50       |            |            | 72,80           | 0,182      |
| DEBNENIE STRECHA            |              | OSB 22 mm   |            | m2         | 60,00           | 1,200      |
| DEBNENIE STROP              |              | OSB 15 mm   |            | m2         | 120,00          | 2,400      |
| SPOLU REZIVO                |              |             |            |            |                 | 7,26       |
| SPOLU REZIVO + 10% PRIRÁŽKA |              |             |            |            |                 | 7,99       |

Číslo sady

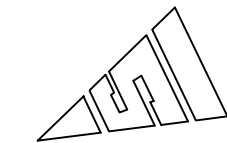

|               |                                      |   |                       |                  |   |   |
|---------------|--------------------------------------|---|-----------------------|------------------|---|---|
| HIP           |                                      | Ing. Ján Cebulák  | Zodpovedný projektant | Ing. Ján Cebulák | <b>Ing. Ján Cebulák</b><br>Kobyly 203, 086 22 Kľušov<br>Tel. 0903 593 141<br>jan.cebula@gmail.com |  |
| Vypracoval    |                                      | Ing. Ján Cebulák  |                       |                  |   |   |
| Stavebník     |                                      | Obec KOCHANOVCE; Obecný úrad Kochanovce č.46; 086 46 Hankovce |                       |                  |   |   |
| Miesto stavby |                                      | KOCHANOVCE okr. Bardejov                                      | Parcela: CKN 1/1      |                  |   |   |
| Názov stavby  | HASIČSKÁ ZBROJNICA V OBCI KOCHANOVCE |   |                       |                  | Číslo zákazky   | 15201707  |
|               |                                      |   |                       |                  | Formát  | 2 x A4  |
| Objekt        | SO-01 - HASIČSKÁ ZBROJNICA           |   |                       |                  | Dátum   | 07.2017   |
|               |                                      |   |                       |                  | Stupeň  | Dokumentácia pre stavebné konanie   |
| Obsah         | Pôdorys krovu a trámového stropu     |   |                       |                  | Mierka  | 1:50  |
| Časť          | Stavebné a architektonické riešenie  |   |                       |                  | Číslo výkresu   | D.A - 05  |