


PÔDORYS 2.NP
M = 1:50

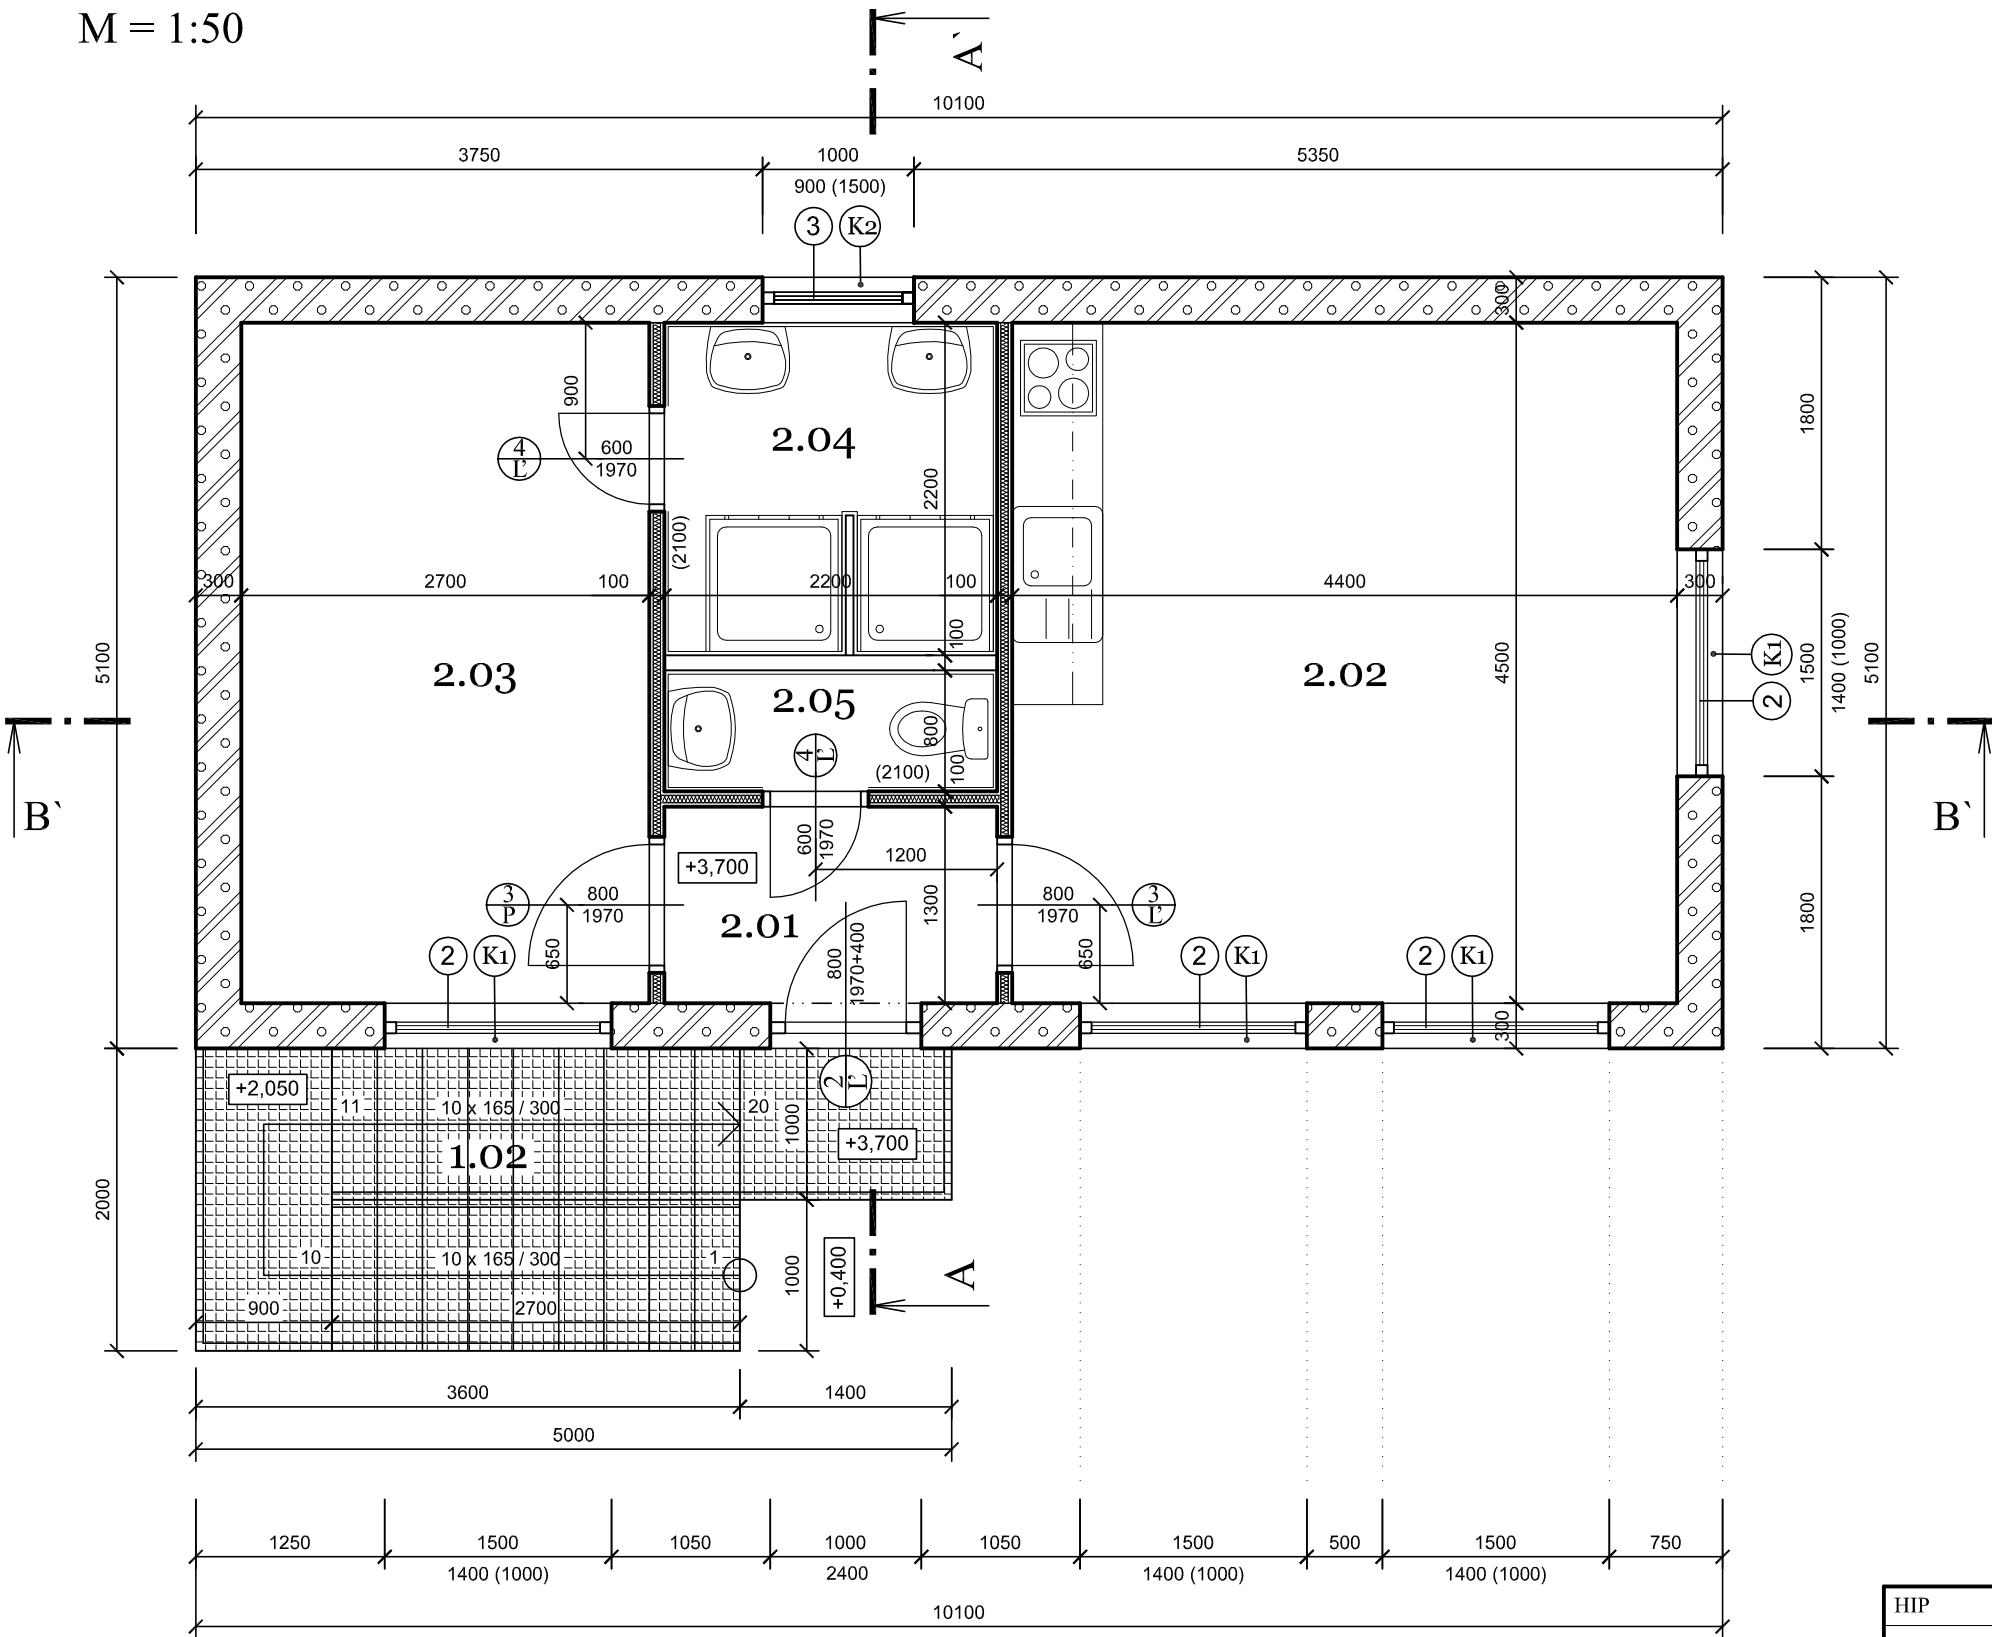


LEGENDA MIESTNOSTÍ

Č.M.	NÁZOV MIESTNOSTI	PLOCHA m2	DRUH PODLAHY	POVRCHY STIEN	POVRCH STROPU	POZNÁMKA
1.02	SCHODISKO	8,60	OCELOVÝ POROROŠT	VÁPENNÁ OMIETKA	SADROKART. PODHLAD	
2.01	ZÁDVERIE	2,86	PVC	VÁPENNÁ OMIETKA	SADROKART. PODHLAD	
2.02	ŠKOLIACA MIESTNOSŤ	19,80	PVC	VÁPENNÁ OMIETKA	SADROKART. PODHLAD	
2.03	ŠATŇA	12,15	PVC	VÁPENNÁ OMIETKA	SADROKART. PODHLAD	
2.04	KÚPEĽŇA	4,84	KERAMICKÁ DLAŽBA	VÁPENNÁ OMIETKA	SADROKART. PODHLAD	KER. OBKLAD do v.2100 mm
2.05	WC	1,76	PVC	VÁPENNÁ OMIETKA	SADROKART. PODHLAD	KER. OBKLAD do v.2100 mm

LEGENDA MATERIÁLOV

- OBVODOVÉ A VNÚTORNÉ NOSNÉ MURIVO
Z PÓROBETÓNOVÝCH TVÁRNIC hr.: 300 mm
(pevnosť v tlaku min. 4,0 MPa) NA MUROVACIU MALTU
- VNÚTORNÉ PREČKY SADROKARTÓNOVÉ hr.: 100 mm

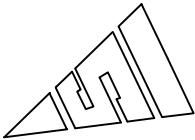

Číslo sady

HIP		Ing. Ján Cebul'ak		Zodpovedný projektant		Ing. Ján Cebul'ak		<div>Ing. Ján Cebul'ak</div> <div>Kobyly 203, 086 22 Kľušov</div> <div>Tel. 0903 593 141</div> <div>jan.cebula@gmail.com</div> <div><div>JC</div><div>PROJEKT</div></div>			
Vypracoval		Ing. Ján Cebul'ak									
Stavebník		Obec KOCHANOVCE; Obecný úrad Kochanovce č.46; 086 46 Hankovce									
Miesto stavby		KOCHANOVCE okr. Bardejov			Parcela: CKN 1/1						
Názov stavby		HASIČSKÁ ZBROJNICA V OBCI KOCHANOVCE						Číslo zákazky		15201707	
								Formát		2 x A4	
Objekt		SO-01 - HASIČSKÁ ZBROJNICA						Dátum		07.2017	
								Stupeň		Dokumentácia pre stavebné konanie	
Obsah		Pôdorys 2.NP						Mierka		1:50	
Časť		Stavebné a architektonické riešenie						Číslo výkresu		D.A - 04	