


PÔDORYS 1.NP


M = 1:50

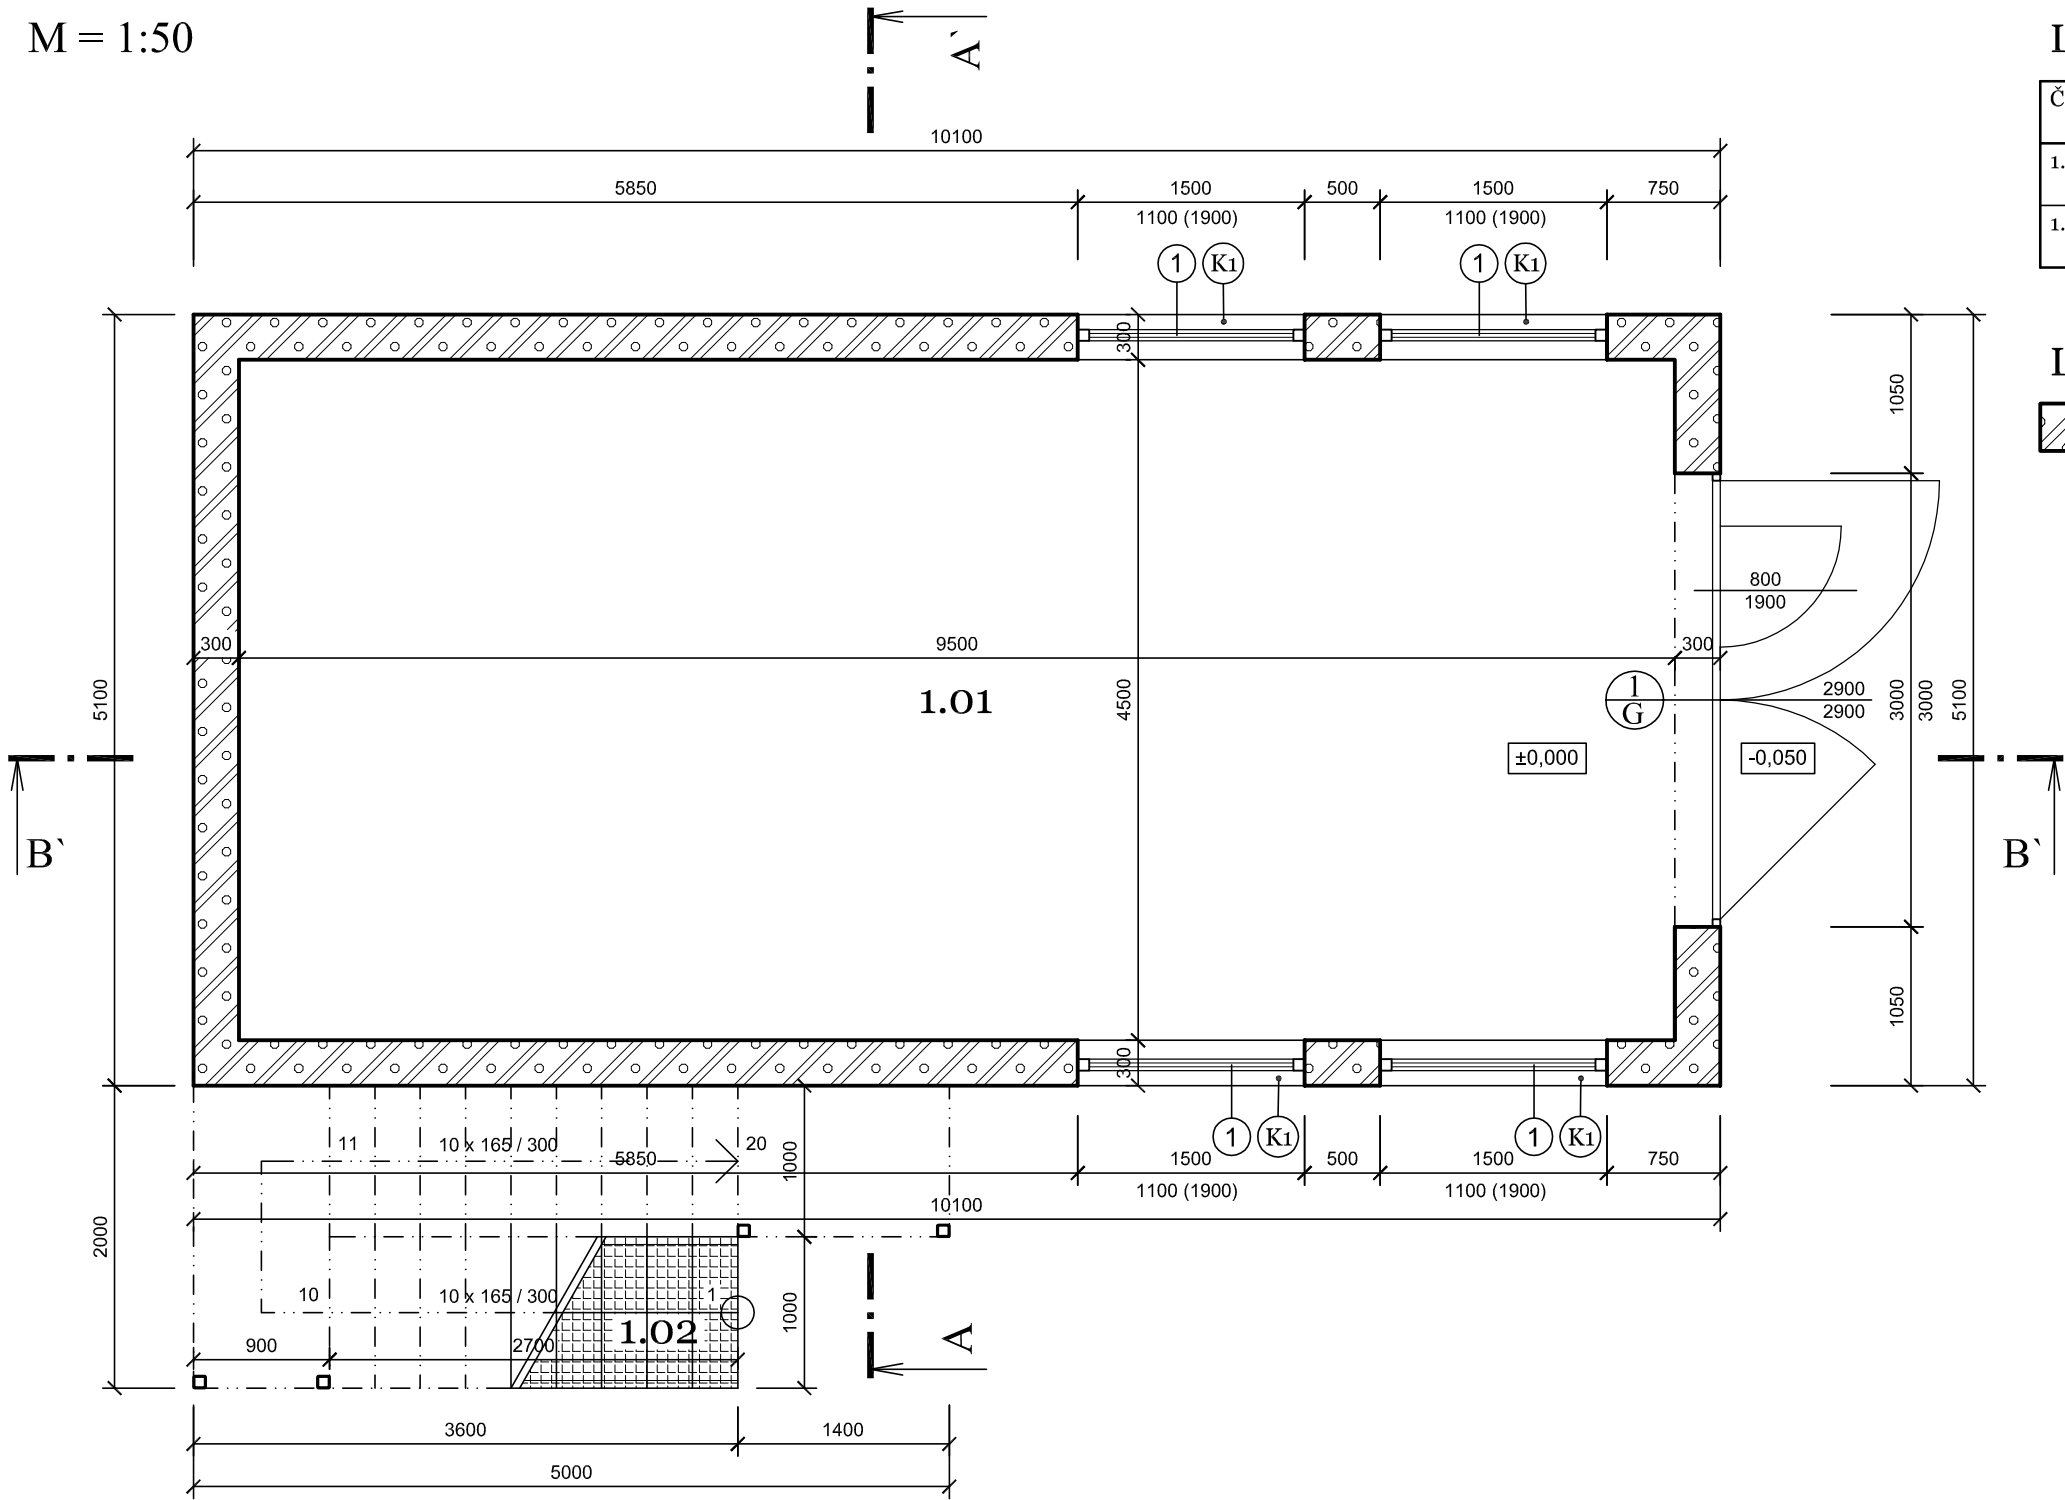


LEGENDA MIESTNOSTÍ

Č.M.	NÁZOV MIESTNOSTI	PLOCHA m2	DRUH PODLAHY	POVRCHY STIEN	POVRCH STROPU	POZNÁMKA
1.01	GARÁŽ	42,75	BET. POTER + NÁTER	VÁPENNÁ OMIETKA	SADROKART. PODHLAD	
1.02	SCHODISKO	8,6o	OCELOVÝ POROROŠT			

LEGENDA MATERIÁLOV

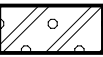 OBVODOVÉ A VNÚTORNÉ NOSNÉ MURIVO
Z PÓROBETÓNOVÝCH TVÁRNIC hr.: 300 mm
(pevnosť v tlaku min. 4,0 MPa) NA MUROVACIU MALTU

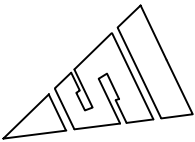

Číslo sady

HIP		Ing. Ján Cebulák		Zodpovedný projektant		Ing. Ján Cebulák		<div>Ing. Ján Cebulák Kobyly 203, 086 22 Kľušov Tel. 0903 593 141 jan.cebulak@gmail.com</div> <div></div>	
Vypracoval		Ing. Ján Cebulák							
Stavebník		Obec KOCHANOVCE; Obecný úrad Kochanovce č.46; 086 46 Hankovce							
Miesto stavby		KOCHANOVCE okr. Bardejov		Parcela:		CKN 1/1			
Názov stavby	HASIČSKÁ ZBROJNICA V OBCI KOCHANOVCE						Číslo zákazky	15201707	
							Formát	2 x A4	
Objekt	SO-01 - HASIČSKÁ ZBROJNICA						Dátum	07.2017	
							Stupeň	Dokumentácia pre stavebné konanie	
Obsah	Pôdorys 1.NP						Mierka	1:50	
Časť	Stavebné a architektonické riešenie						Číslo výkresu	D.A - 03	